




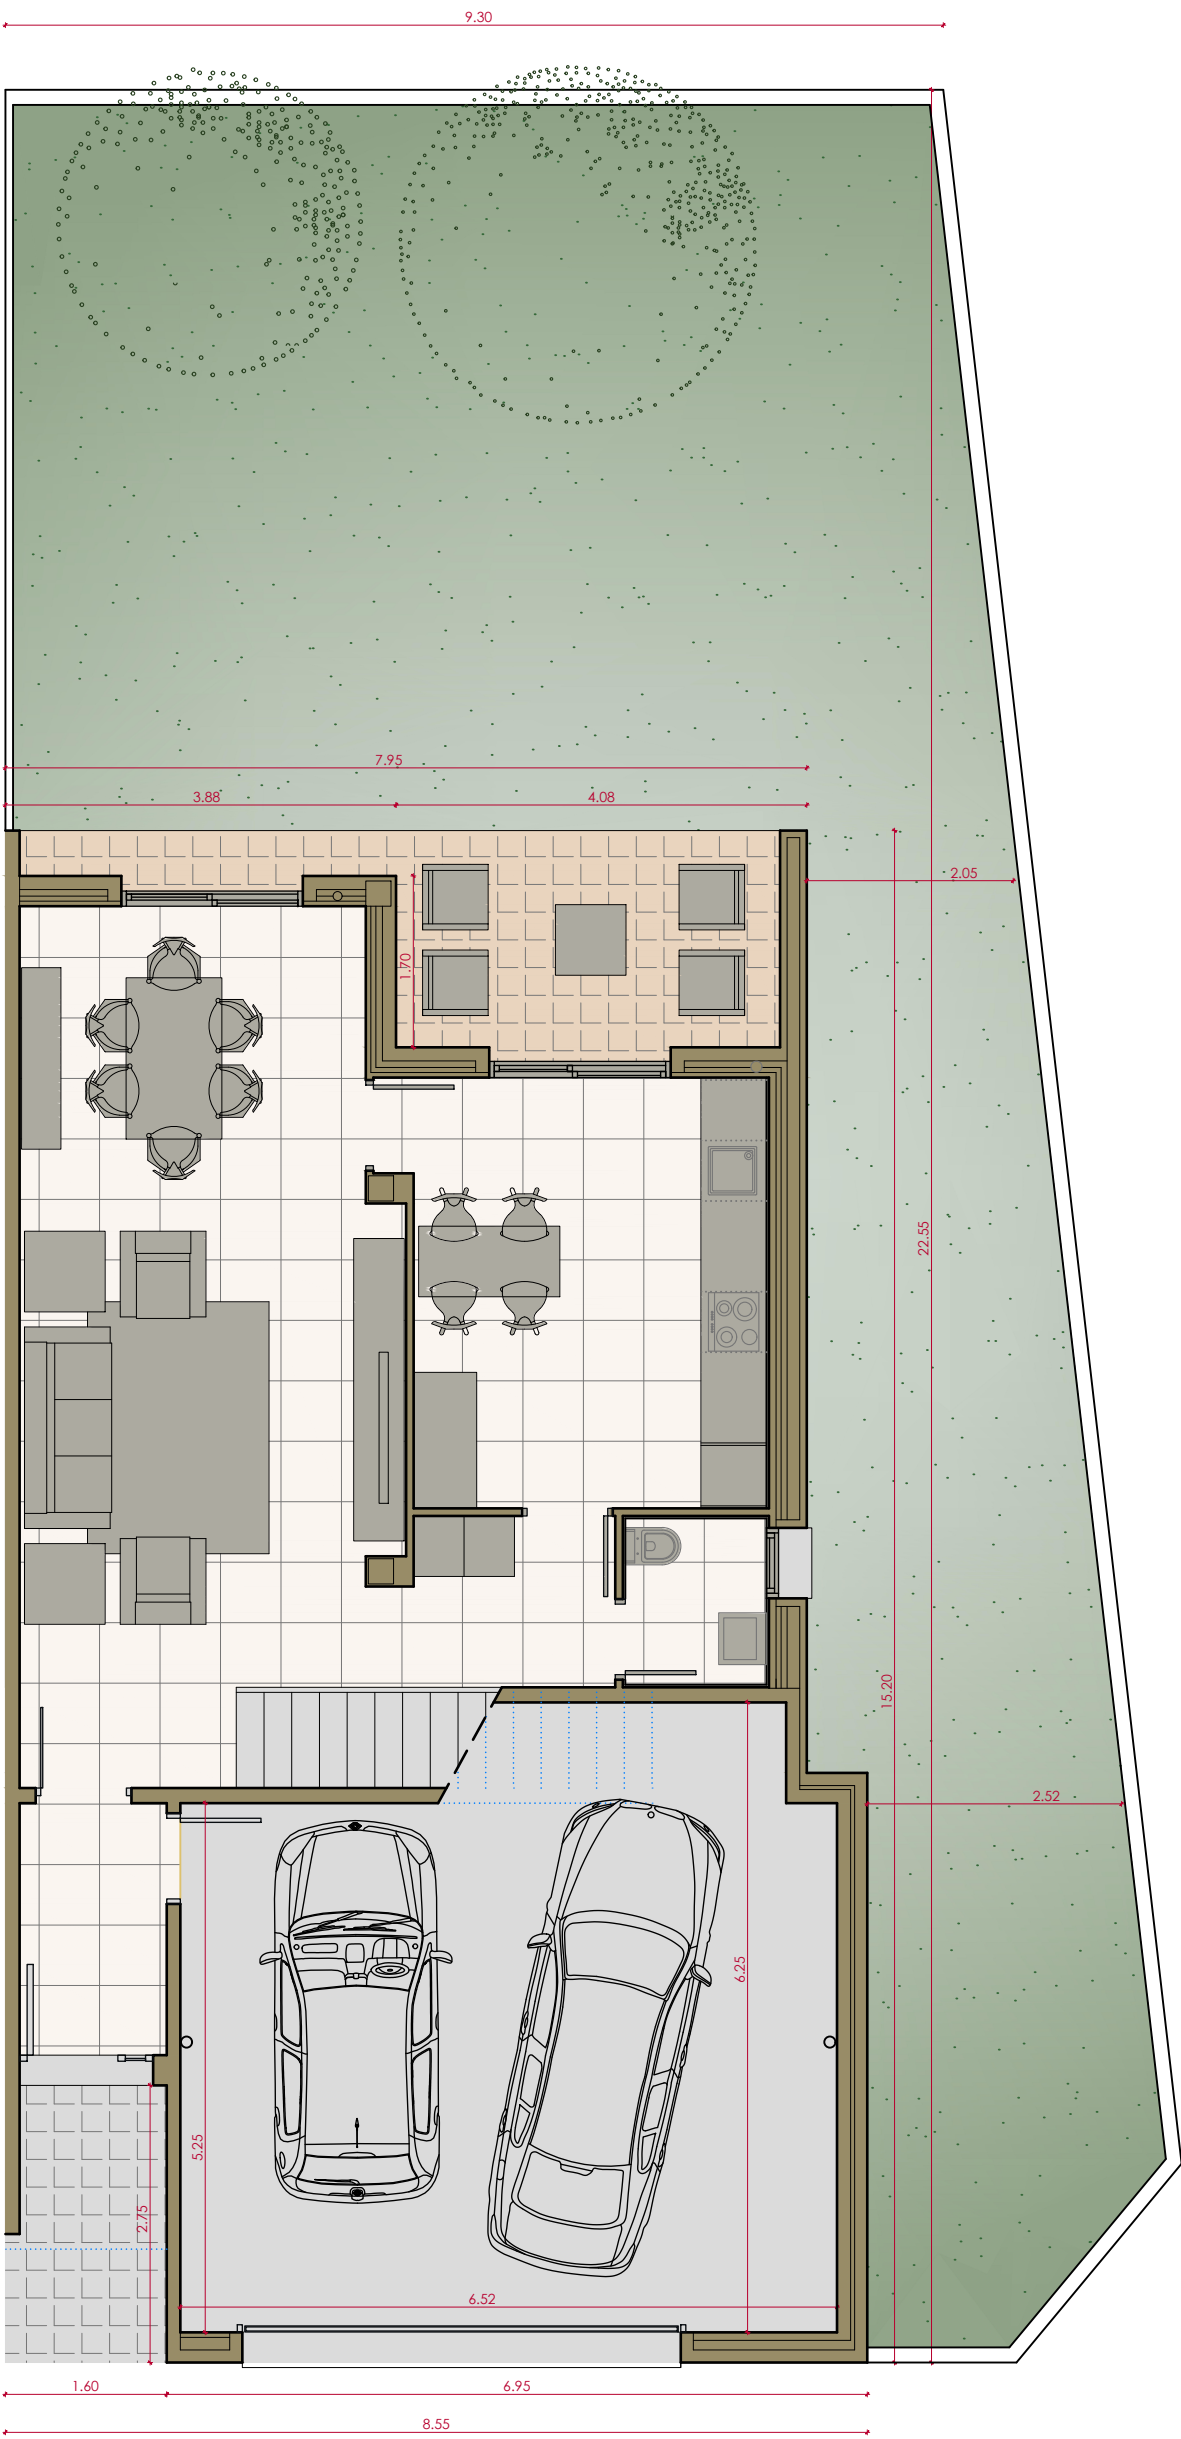

PLANTA BAIXA

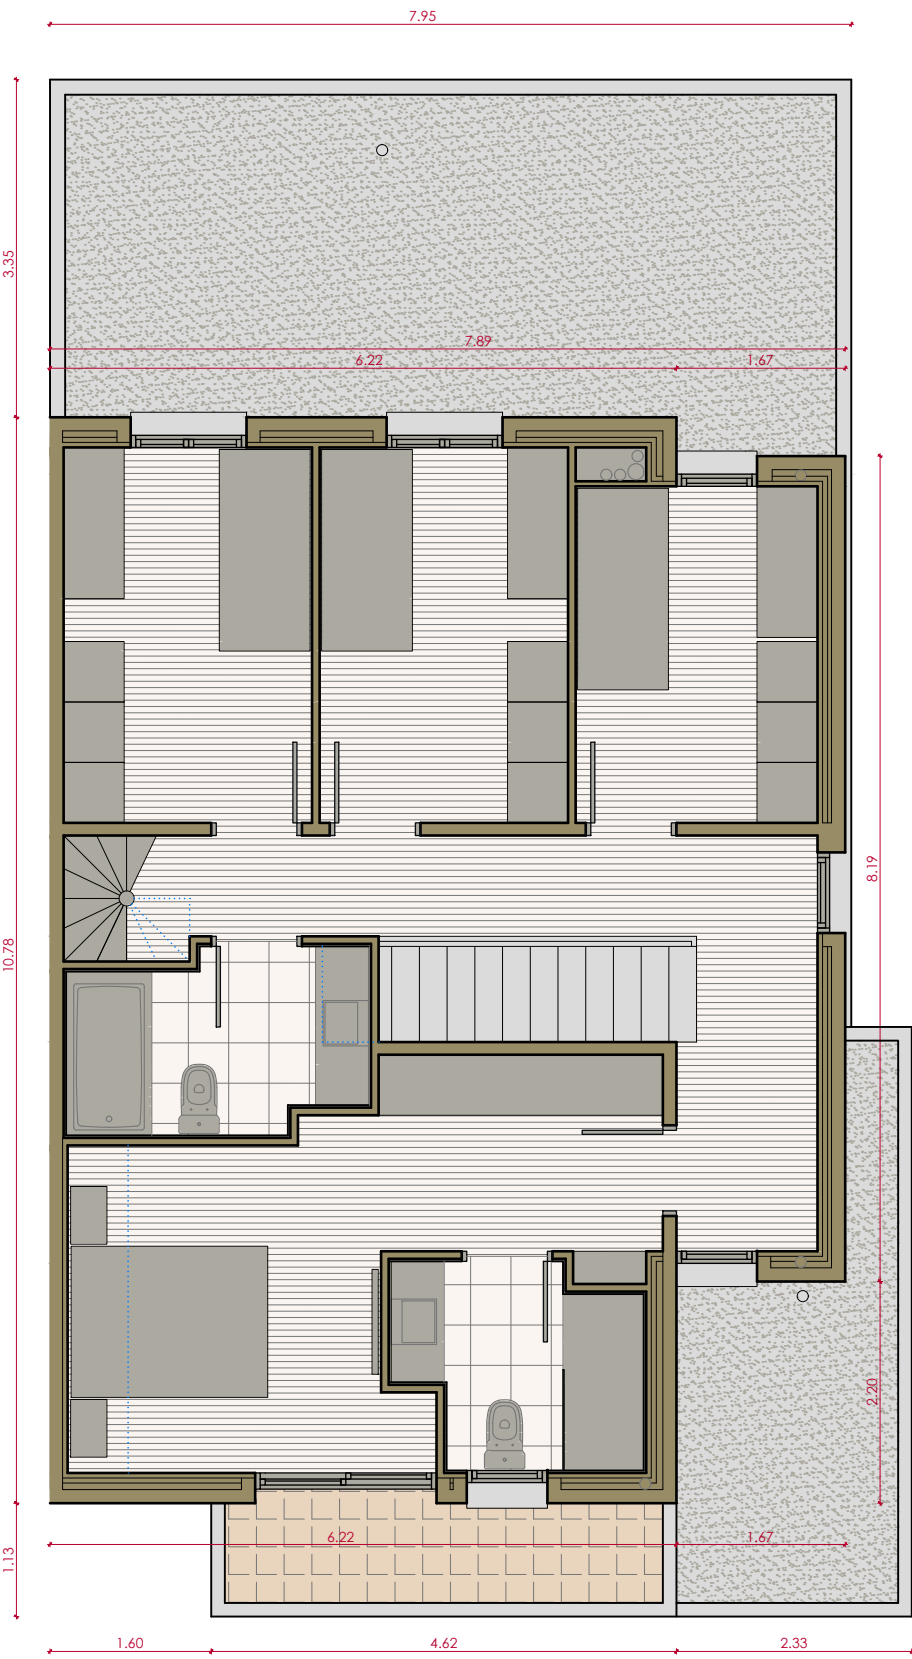

PLANTA PRIMERA

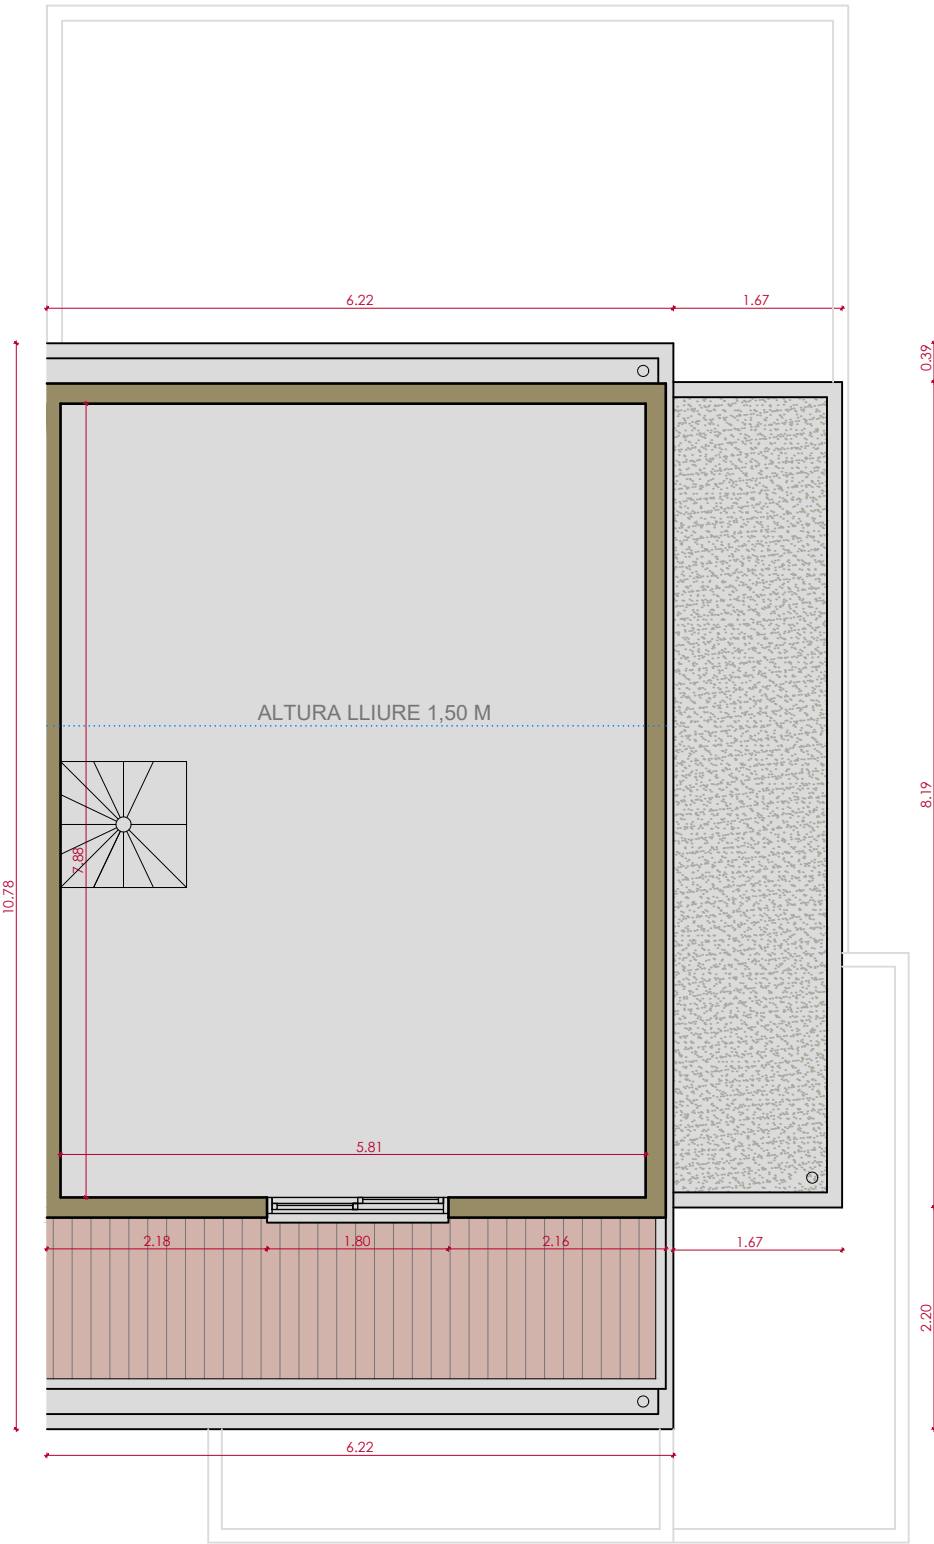

PLANTA SOTACOBERTA

QUADRE DE SUPERFÍCIES - CASA 13D

SUPERFÍCIES ÚTILS

PLANTA BAIXA

GARATGE	37.38	M2
ENTRADA	3.65	M2
ESTAR-MENJADOR	31.45	M2
CUINA	15.34	M2
DISTRIBUIDOR	3.87	M2
BANY	2.31	M2
TOTAL SUPERFICIE UTIL INTERIOR	94.00	M2
PORXO-ENTRADA (SUP. EXT.)	4.19	M2
TERRASSA-JARDÍ (SUP. EXT. COBERTA)	9.72	M2
JARDÍ (SUP. EXT. DESCOBERTA)	54.73	M2

PLANTA PRIMERA

ESCALA	3.31	M2
DISTRIBUIDOR	11.95	M2
HABITACIÓ 1	16.26	M2
BANY 1	4.46	M2
HABITACIÓ 2	8.02	M2
HABITACIÓ 3	9.18	M2
HABITACIÓ 4	9.18	M2
BANY 2	5.05	M2
TOTAL SUPERFICIE UTIL INTERIOR	67.41	M2
TERRASSA (SUP. EXT. DESCOBERTA)	4.30	M2

PLANTA SOTACOBERTA

ESCALA	1.56	M2
ESPAI S.O. (altura > 1,5m)	26.60	M2
TOTAL SUPERFICIE UTIL INTERIOR	28.16	M2

SUPERFÍCIES CONSTRUÏDES

SUPERFICIE CONSTRUÏDA PL. BAIXA	109.44	M2
SUPERFICIE CONSTRUÏDA (50% TERRASSES EXT. COBERTES)	6.55	M2
SUPERFICIE CONSTRUÏDA PL. PRIMERA	80.68	M2
SUPERFICIE CONSTRUÏDA PL. SOTACOBERTA	29.95	M2

TOTAL SUPERFICIE CONSTRUÏDA INCLOU 50% SUPERFICIE TERRASSES COBERTES	226.62	M2
---	--------	----