




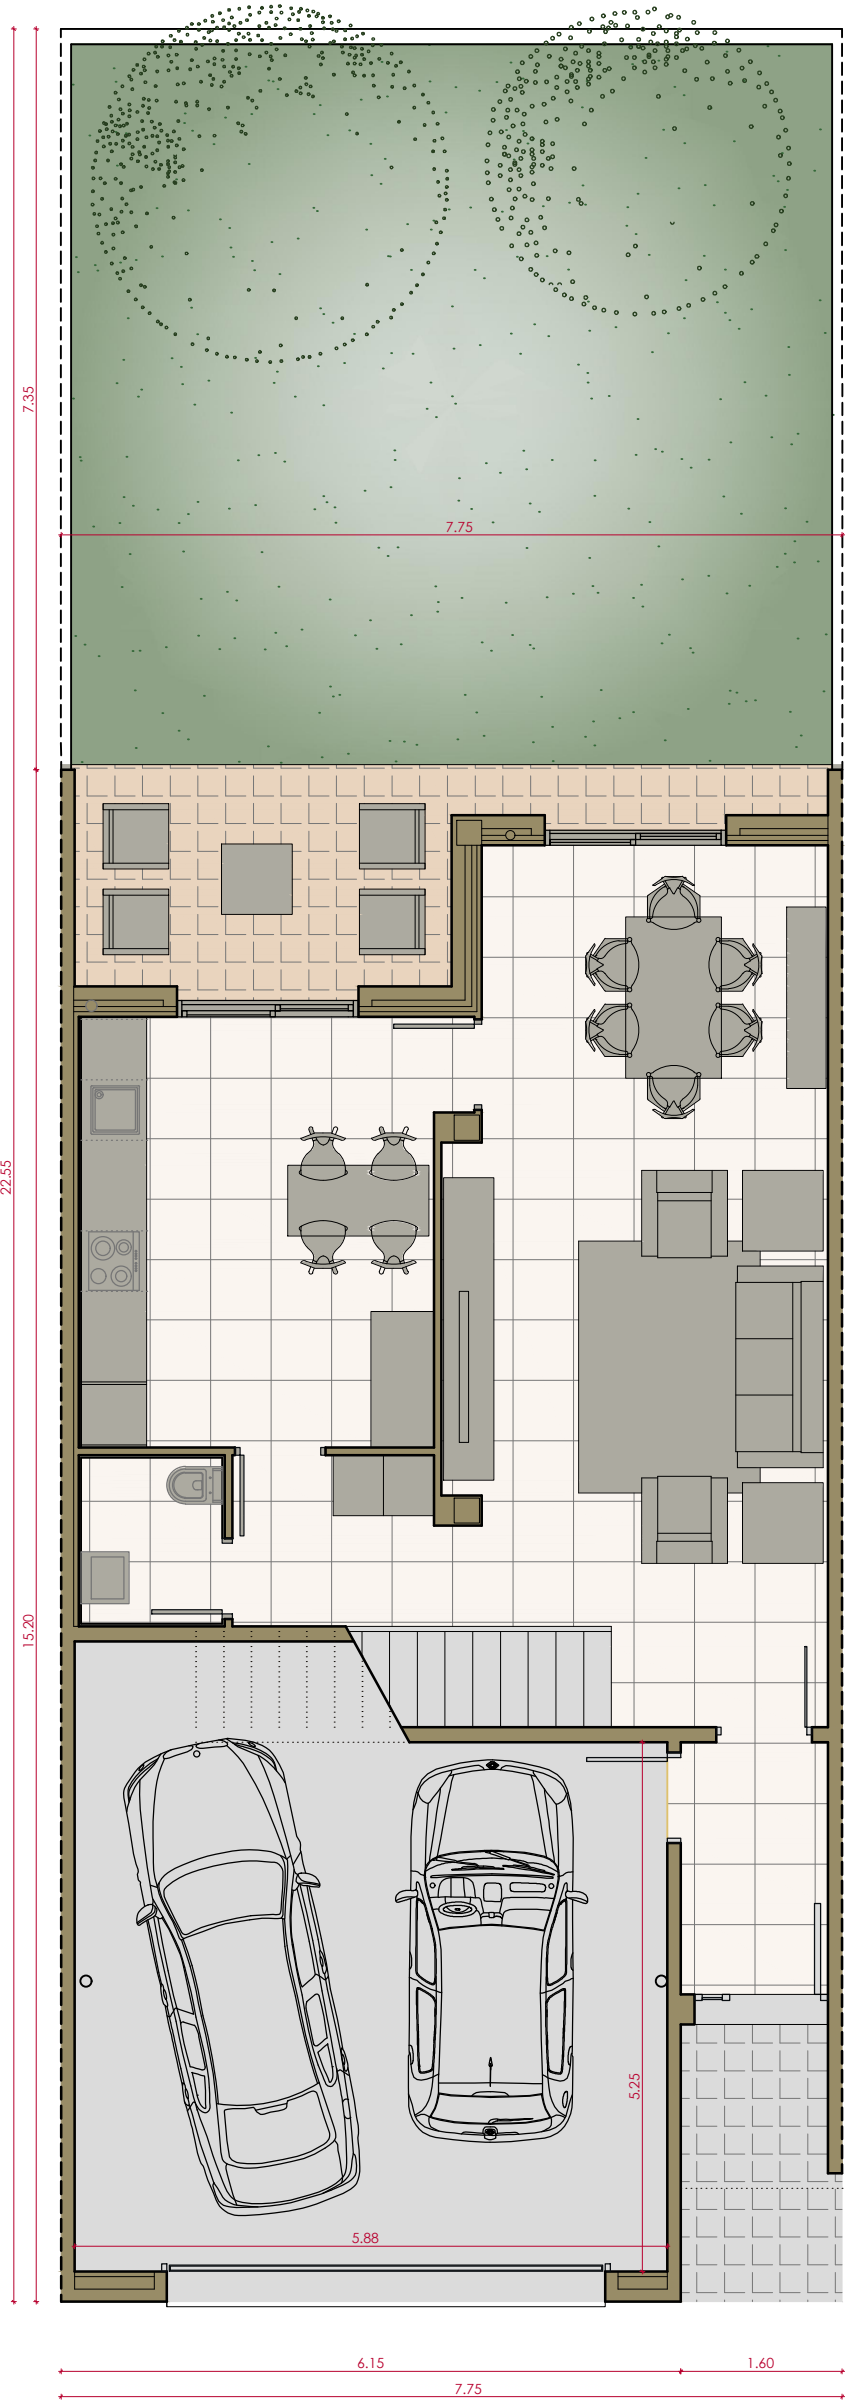

PLANTA BAIXA

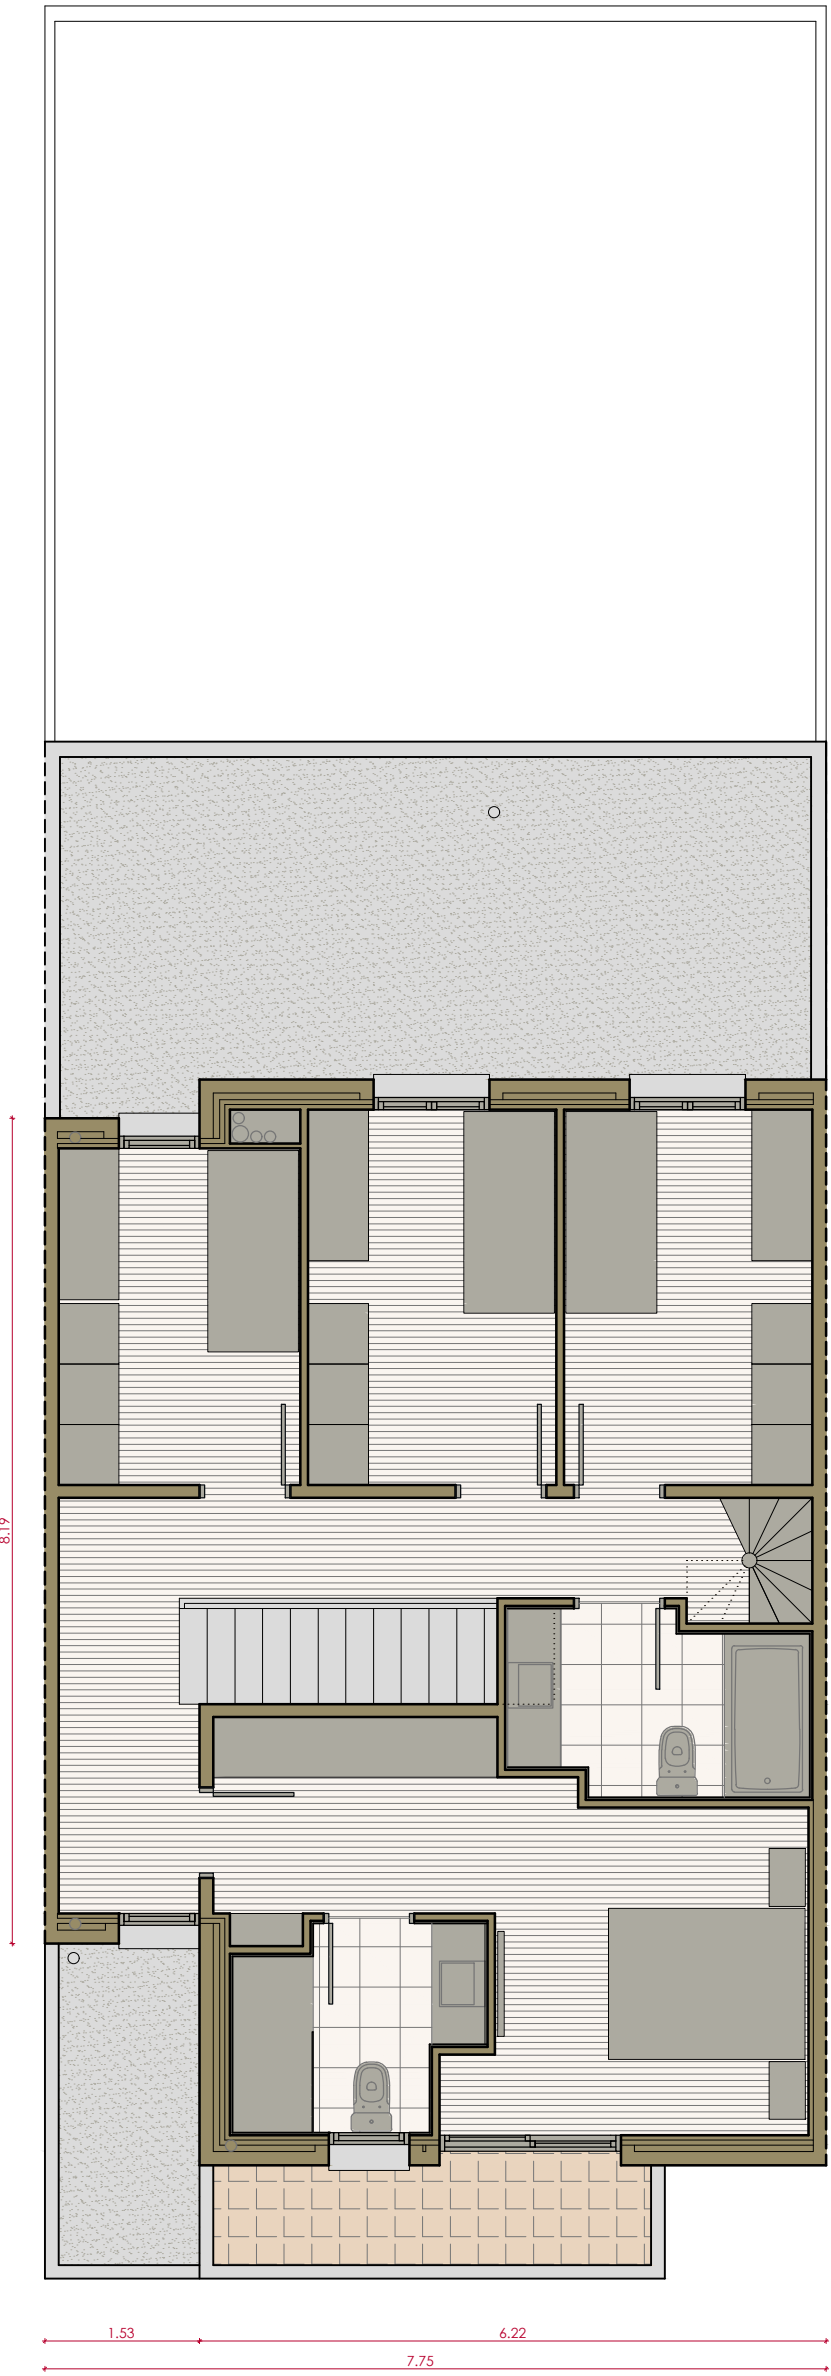

PLANTA PRIMERA

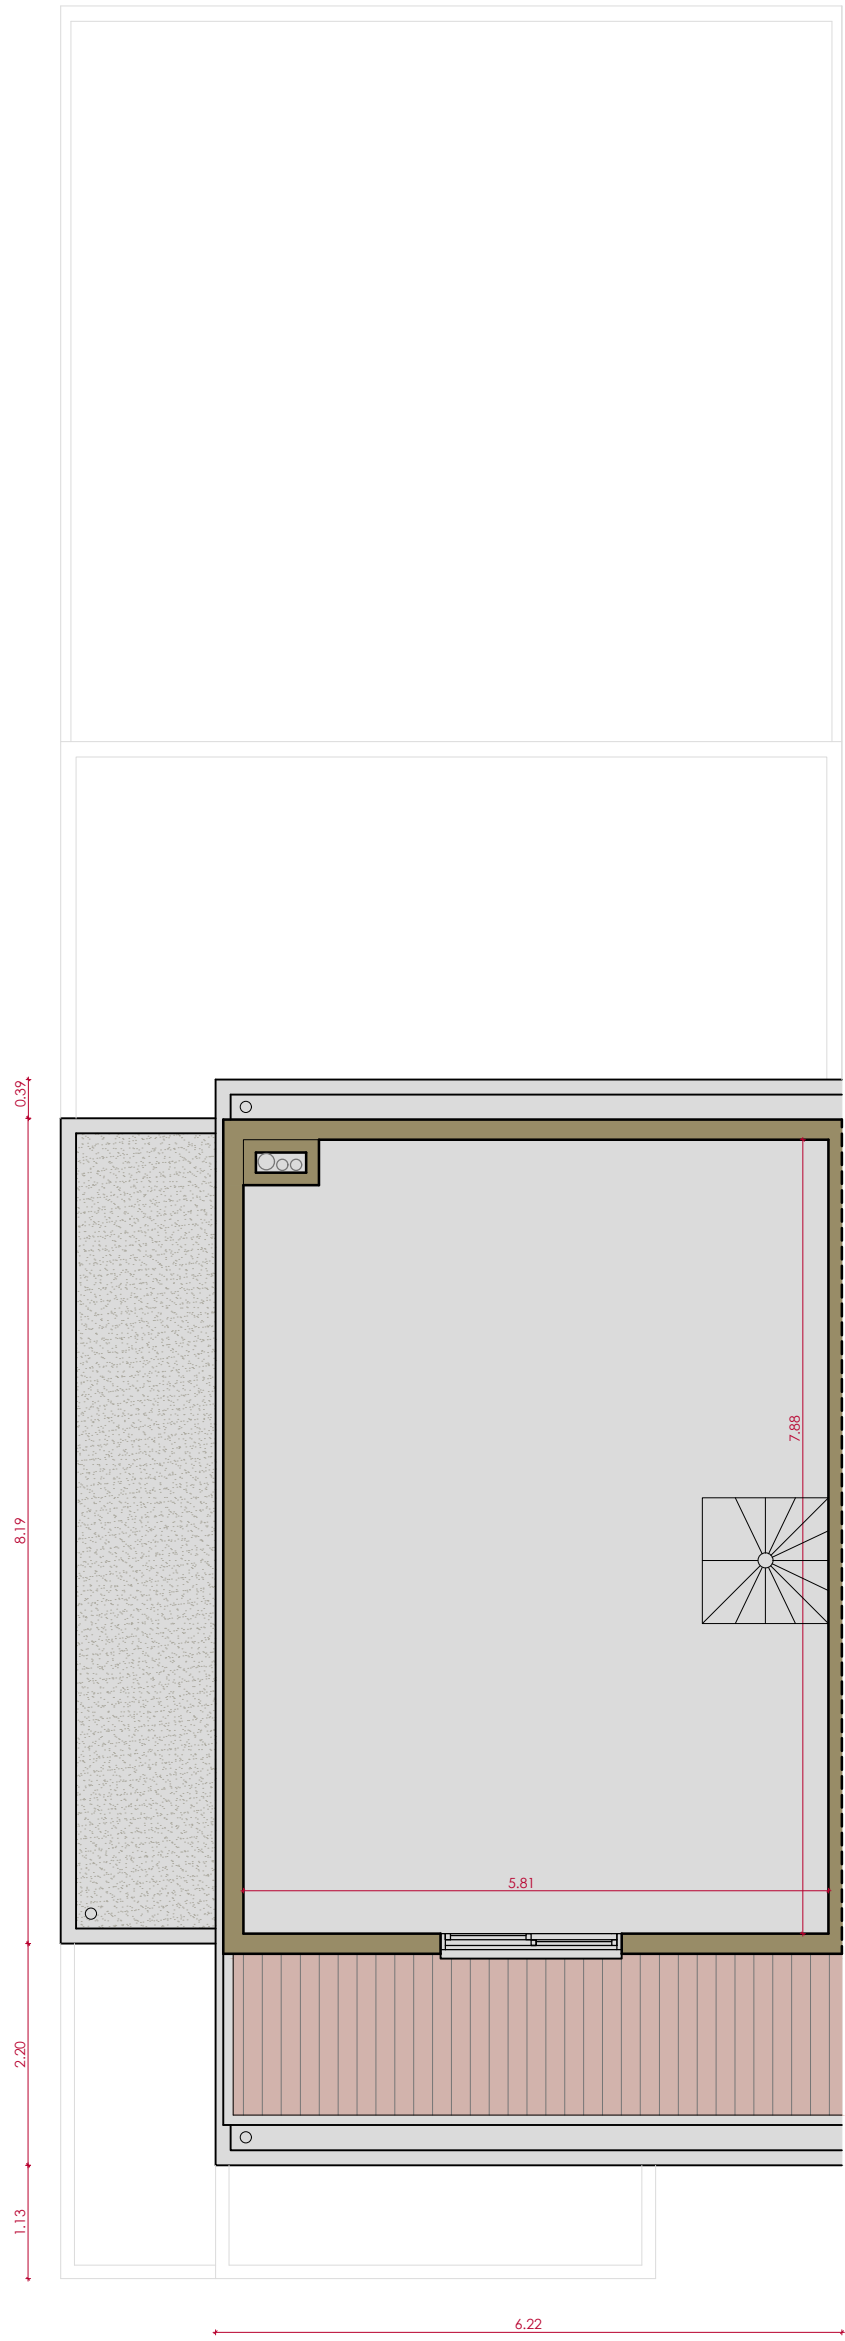

PLANTA SOTACOBERTA

QUADRE DE SUPERFÍCIES x CASA

SUPERFÍCIES ÚTILS

PLANTA BAIXA		
GARATGE	32.60	M2
ENTRADA	3.58	M2
ESTAR-MENJADOR	30.72	M2
CUINA	14.17	M2
DISTRIBUIDOR	3.13	M2
RENTADOR	2.32	M2
BANY	2.31	M2
TOTAL SUPERFICIE UTIL INTERIOR	88.83	M2
PORXO-ENTRADA (SUP. EXT. COBERTA)	3.75	M2
TERRASSA-JARDÍ (SUP. EXT. COBERTA)	10.10	M2
JARDÍ (SUP. EXT. DESCOBERTA)	54.35	M2

PLANTA PRIMERA		
ESCALA	3.52	M2
DISTRIBUIDOR	11.65	M2
HABITACIÓ 1	16.26	M2
BANY 1	4.72	M2
HABITACIÓ 2	8.02	M2
HABITACIÓ 3	9.18	M2
HABITACIÓ 4	9.18	M2
BANY 2	5.05	M2
TOTAL SUPERFICIE UTIL INTERIOR	67.58	M2
TERRASSA (SUP. EXT. COBERTA)	4.05	M2

PLANTA SOTACOBERTA		
ESCALA	0.70	M2
ESPAI S.O. (altura > 1,5m)	26.46	M2
TOTAL SUPERFICIE UTIL INTERIOR	27.16	M2

SUPERFÍCIES CONSTRUÏDES

SUPERFICIE CONSTRUÏDA PL. BAIXA	101.62	M2
SUPERFICIE CONSTRUÏDA (50% TERRASSES EXT. COBERTES)	6.93	M2
SUPERFICIE CONSTRUÏDA PL. PRIMERA	79.54	M2
SUPERFICIE CONSTRUÏDA PL. SOTACOBERTA	29.95	M2
TOTAL SUPERFICIE CONSTRUÏDA	218.04	M2
INCLOU 50% SUPERFICIE TERRASSES COBERTES		